
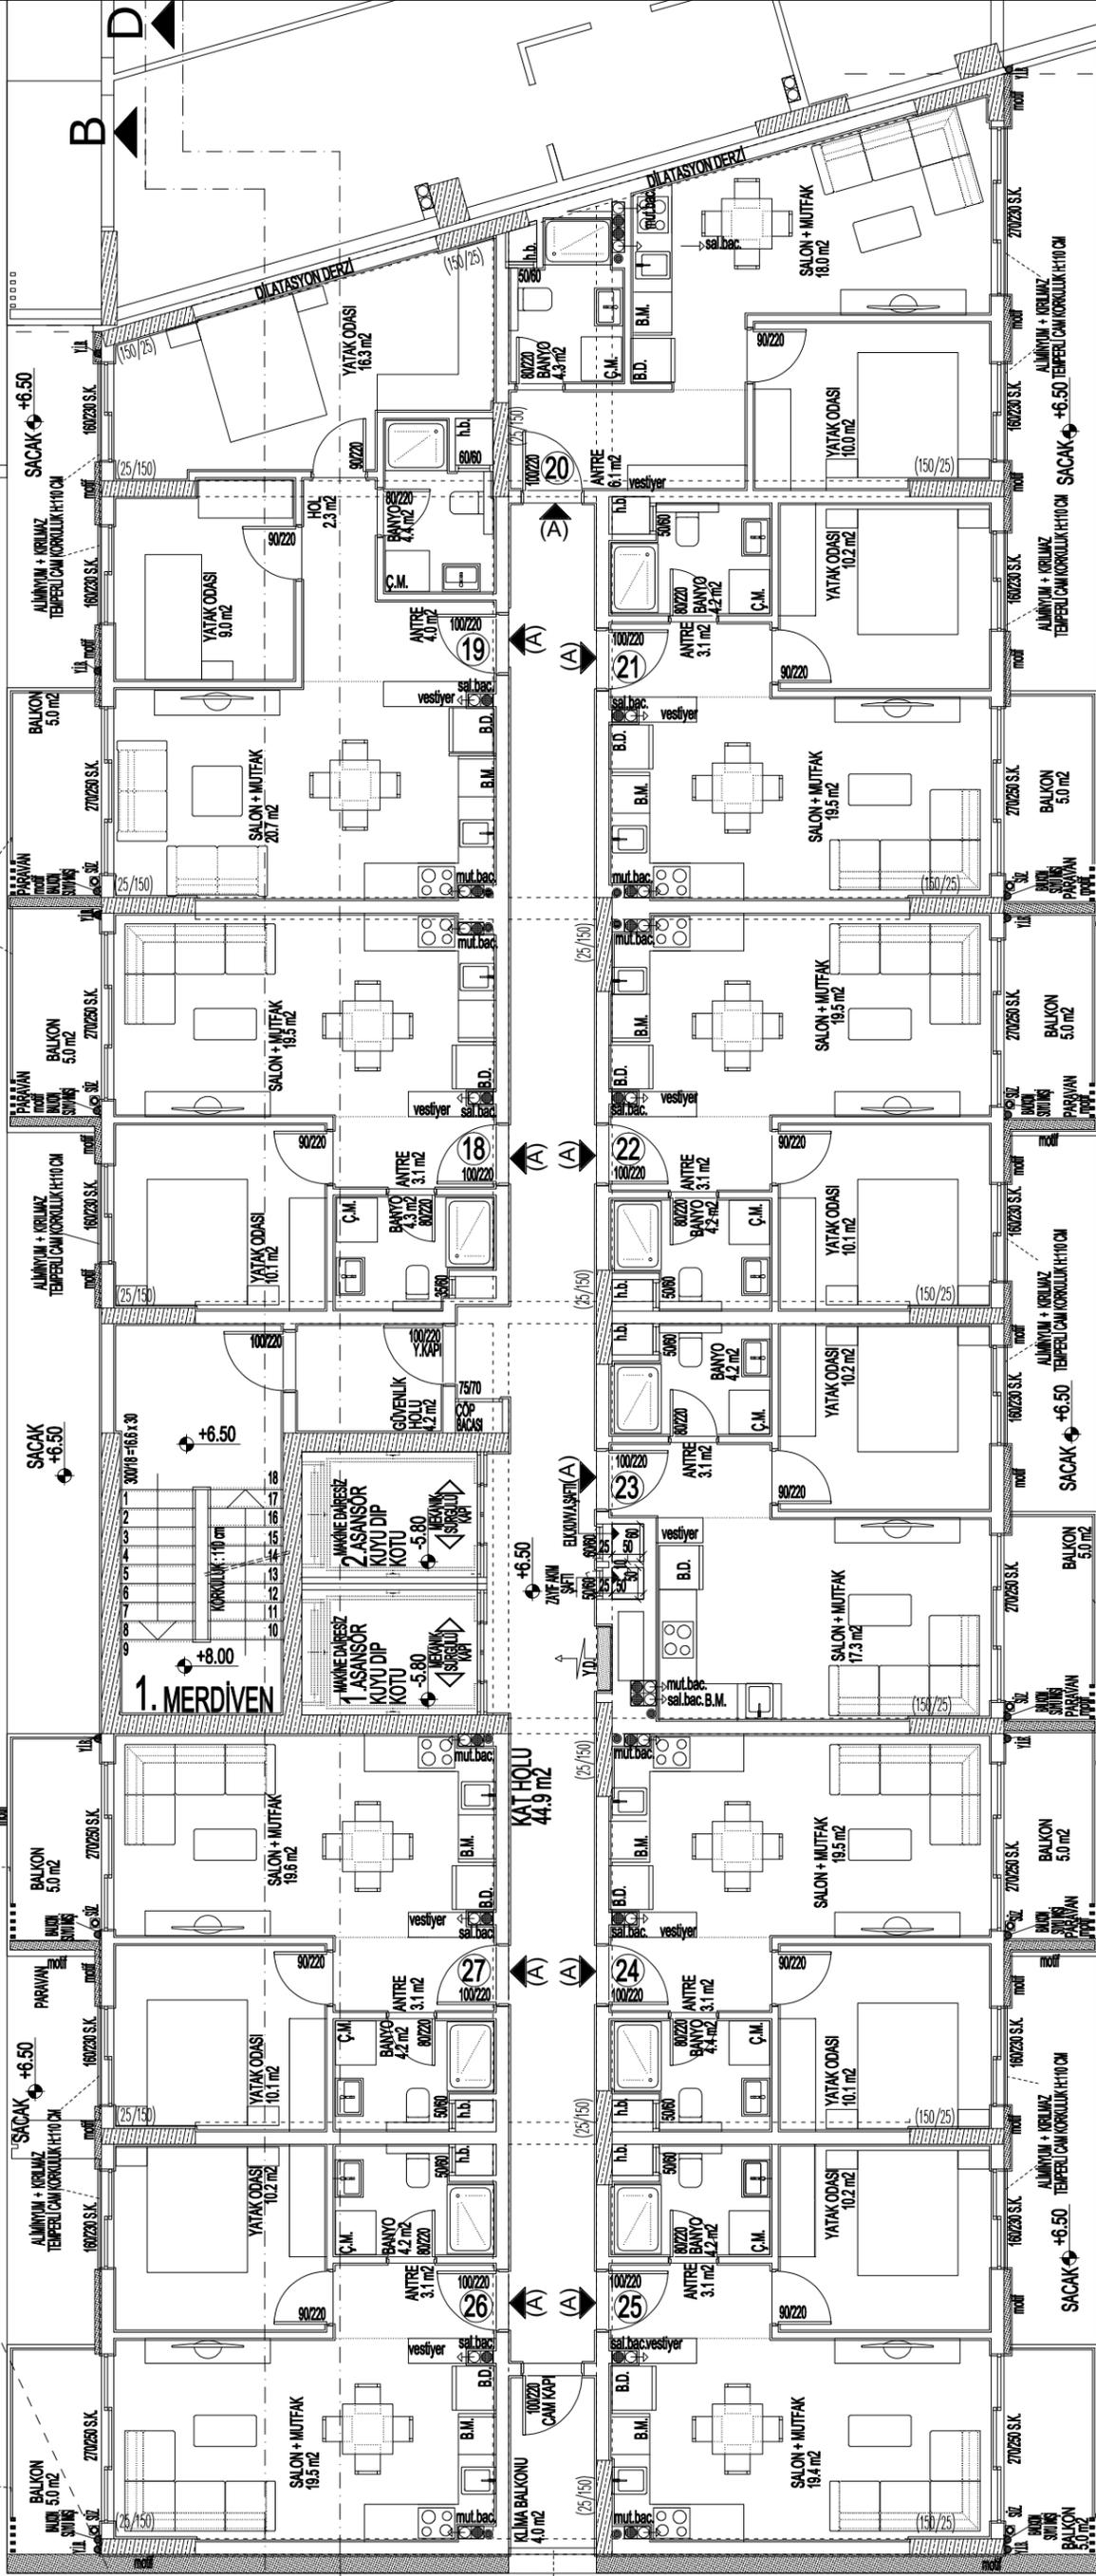


SACAK +6.50

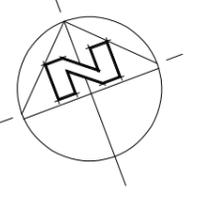

290 360 140 650 1440

NOT,
Tüm motifler ,Betonar
Tuğla imalatı uygulanır

MARAL ADI	DÜŞÜM	DOĞAR	TAVA
SALON	LAMİNYAT PARKİ	PLAS. BOYA	TAV.
MUTFAK	SERAMİK	PLAS. BOYA	TAV.
T. ODASI	LAMİNYAT PARKİ	PLAS. BOYA	TAV.
B.İ.	SERAMİK	PLAS. BOYA	TAV.
BANYO	SERAMİK	SERAMİK	ASMA
BALCON	SERAMİK	MEL. RES. Ç. İZGA	TAV.
MERDİVEN	MERMER	PLAS. BOYA	TAV.
KAT İZGA-İZG. KİLİT-HE. ALIŞI	MERMER	PLAS. BOYA	TAV.

+6.50 KOTU
2. NORMAL
Ö. 1 / 100